




BUDYNEK MIESZKALNY WIELORODZINNY Z GARAŻEM PODZIEMNYM
 ul. Kardynała Stefana Wyszyńskiego, 05-600 Grójec
 identyfikator działki ew. 14.0605_4.0001.3599/5

MIESZKANIE NR 116
 KONDYGNACJA 1


3 POK.

54,47 m²

"APARTMENT" Sp. z o.o.
 ul. Nowogrodzka 42 lok. 401
 00-695 Warszawa

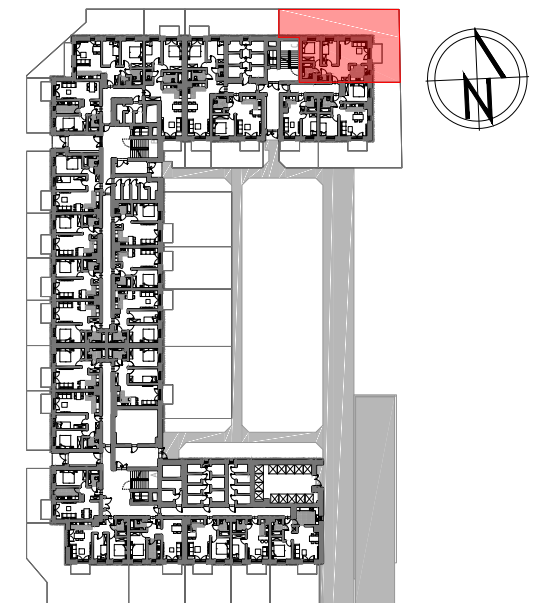

PARTER SCHEMAT
 LOKALIZACJA MIESZKANIA

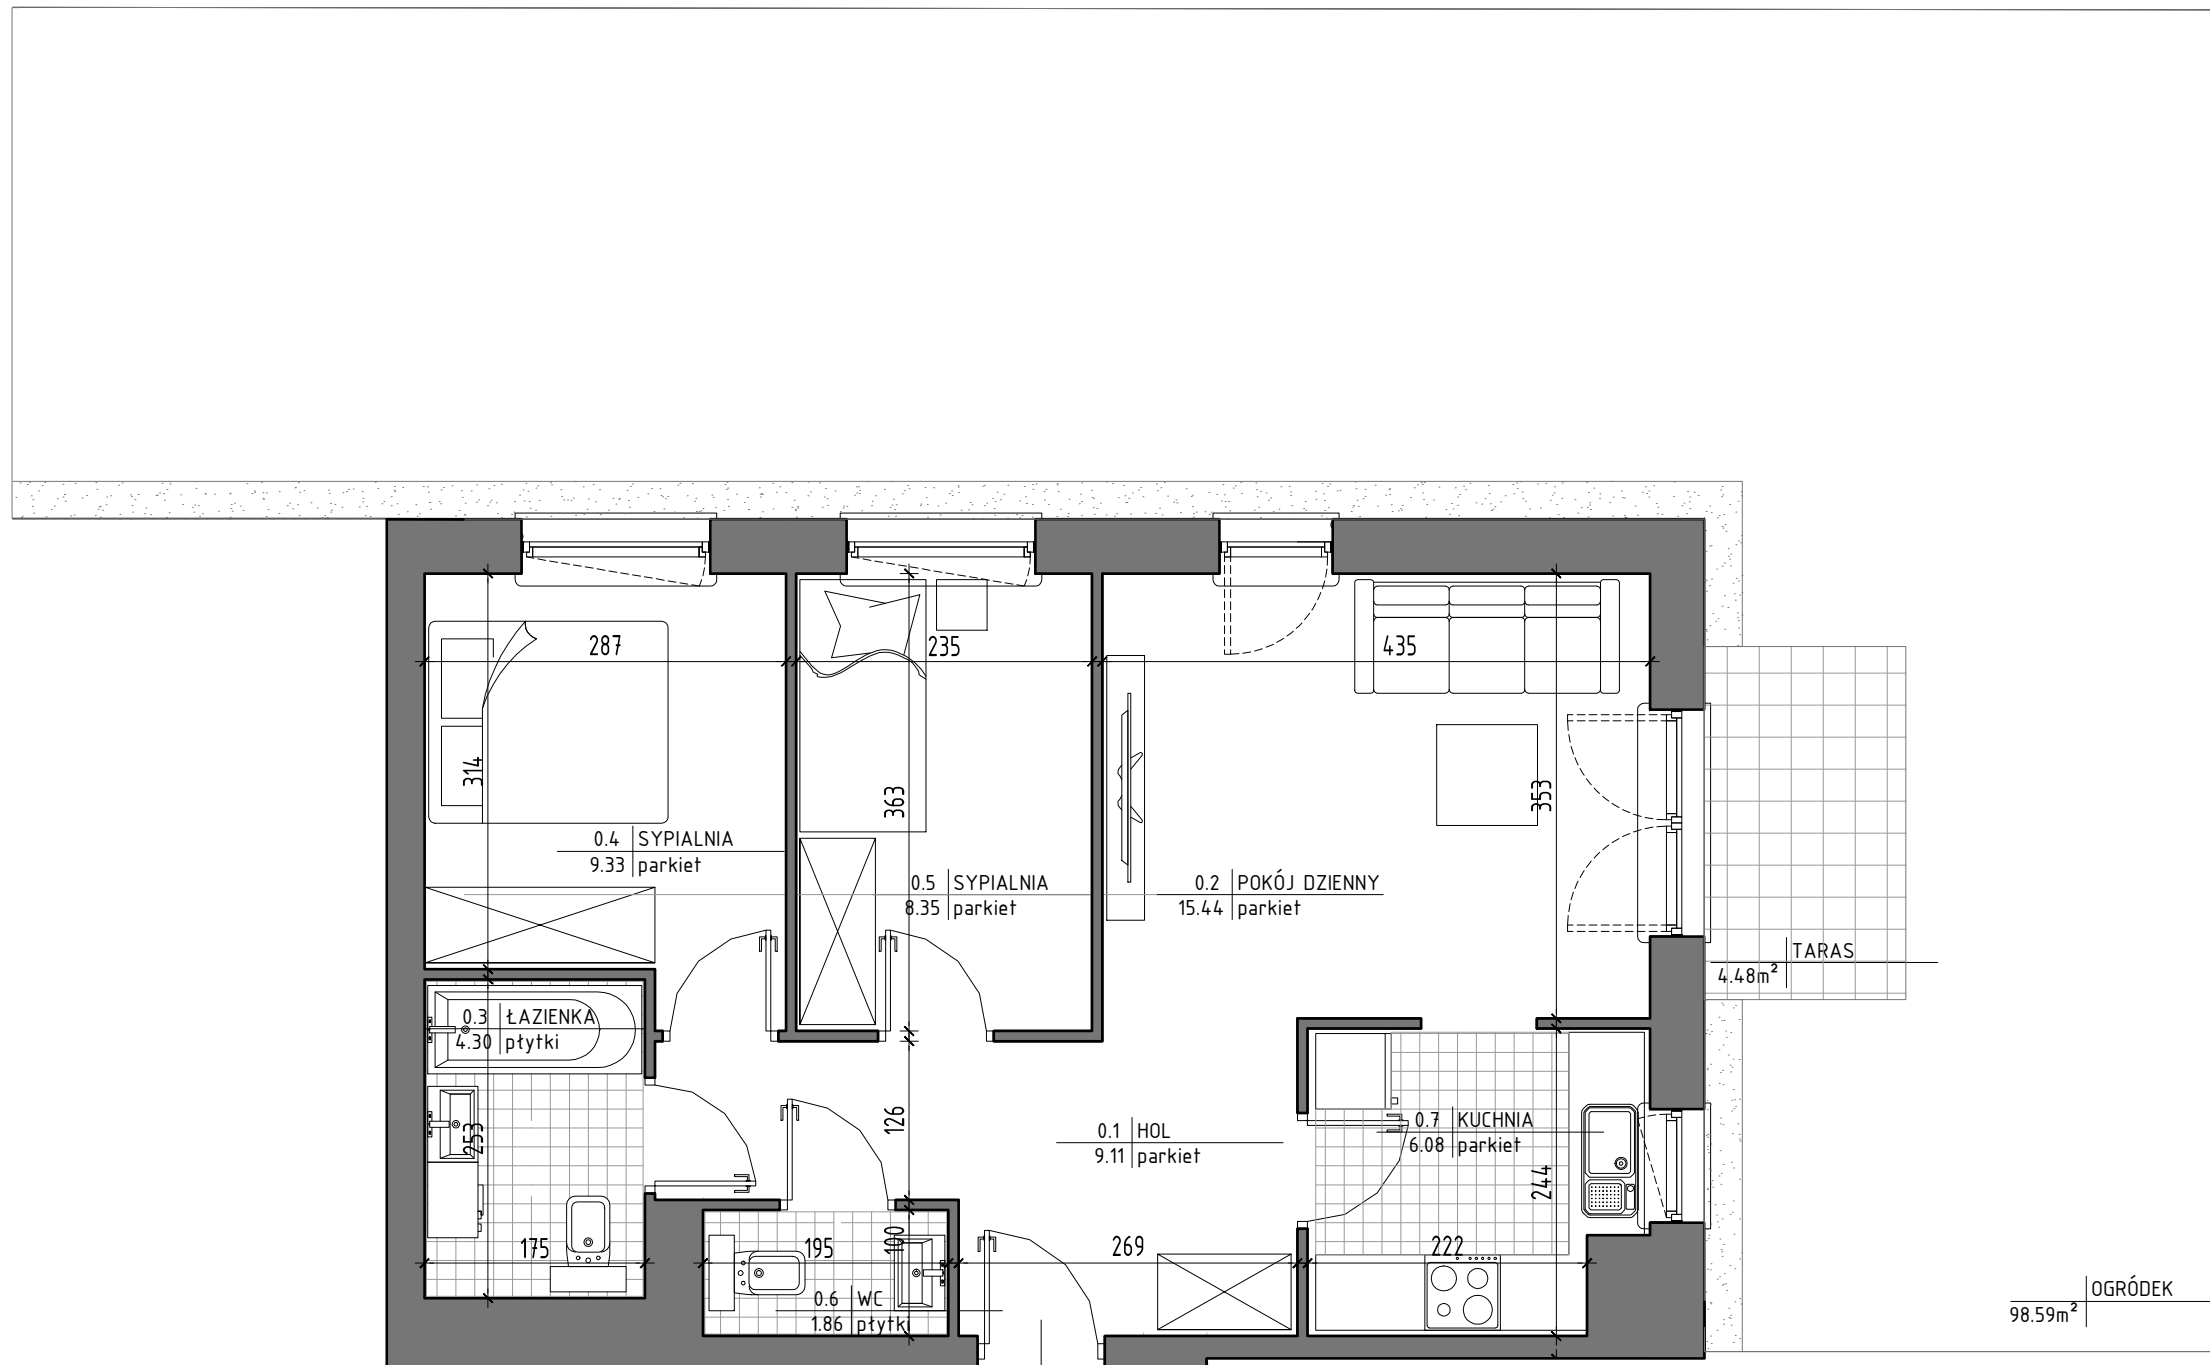

ZESTAWIENIE POMIESZCZEŃ

LP	POMIESZCZENIE	POW. m ²
0.1	HOL	9.11
0.2	POKÓJ DZIENNY	15.44
0.3	ŁAZIENKA	4.30
0.4	SYPIALNIA	9.33
0.5	SYPIALNIA	8.35
0.6	WC	1.86
0.7	KUCHNIA	6.08
RAZEM		54.47
	TARAS	4.48
	OGRÓDEK	98.59

Powierzchnie pomieszczeń liczone wg normy PN-ISO 9836:2022-07. Przedstawione plany nie stanowią oferty handlowej w rozumieniu kodeksu cywilnego. Powierzchnia użytkowa oraz szczegółowe rozwiązania techniczne mogą ulec zmianie podczas realizacji inwestycji.

BIURO SPRZEDAŻY:
 (0-48) 664-42-00, 609-343-237
 biuro@mpapartment.pl

Projekt
 BLOKUS Sp. z o.o.
 ul. Putawska 34
 05-500 Piaseczno
 787-544-355, 502-957-995

M116

