




BUDYNEK MIESZKALNY WIELORODZINNY Z GARAŻEM PODZIEMNYM
ul. Kardynała Stefana Wyszyńskiego, 05-600 Grójec
identyfikator działki ew. 140605_4.0001.3599/5

MIESZKANIE NR 40
KONDYGNACJA 4


2 POK.

44,59 m²

"APARTMENT" Sp. z o.o.
ul. Nowogrodzka 42 lok. 401
00-695 Warszawa

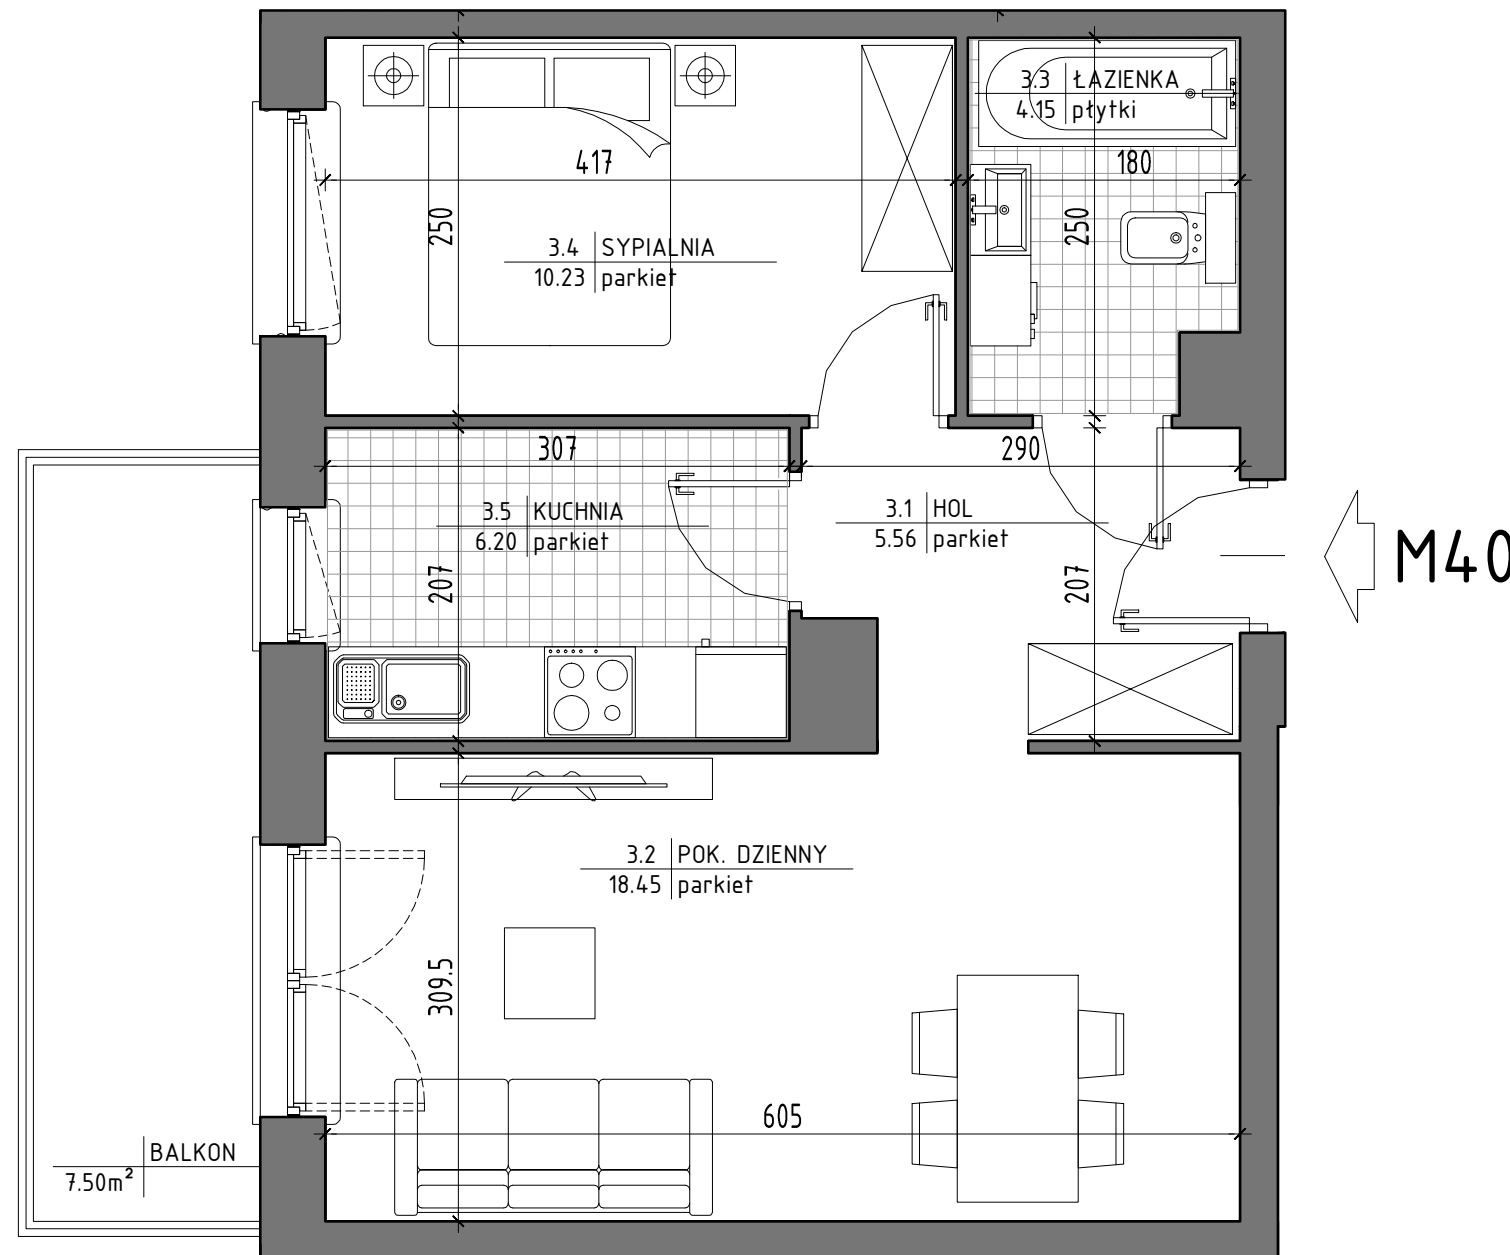

M40

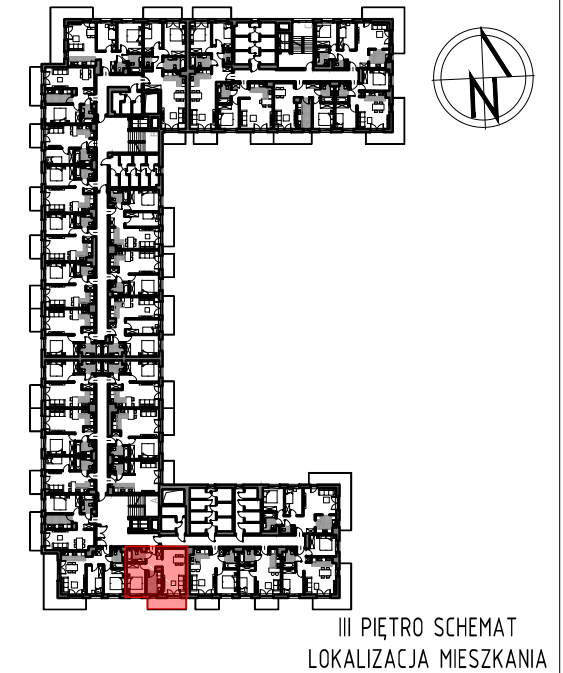

ZESTAWIENIE POMIESZCZEŃ		
LP	POMIESZCZENIE	POW. m ²
3.1	HOL	5.56
3.2	POK. DZIENNY	18.45
3.3	ŁAZIENKA	4.15
3.4	SYPIALNIA	10.23
3.5	KUCHNIA	6.20
RAZEM		44.59
BALKON		7.50

Powierzchnie pomieszczeń liczone wg normy PN-ISO 9836:2022-07.
Przedstawione plany nie stanowią oferty handlowej w rozumieniu kodeksu cywilnego.
Powierzchnia użytkowa oraz szczegółowe rozwiązania techniczne mogą ulec zmianie podczas realizacji inwestycji.

BIURO SPRZEDAŻY:
(0-48) 664-42-00, 609-343-237
biuro@mpapartment.pl

Projekt

BLOKUS Sp. z o.o.
ul. Puławska 34
05-500 Piaseczno
787-544-355, 502-957-995

