





BUDYNEK MIESZKALNY WIELORODZINNY Z GARAŻEM PODZIEMNYM
 ul. Kardynała Stefana Wyszyńskiego, 05-600 Grójec
 identyfikator działki ew. 14.0605_4.0001.3599/5

MIESZKANIE NR 54
 KONDYGNACJA 5

3 POK.

46,77 m²

"APARTMENT" Sp. z o.o.
 ul. Nowogrodzka 42 lok. 401
 00-695 Warszawa

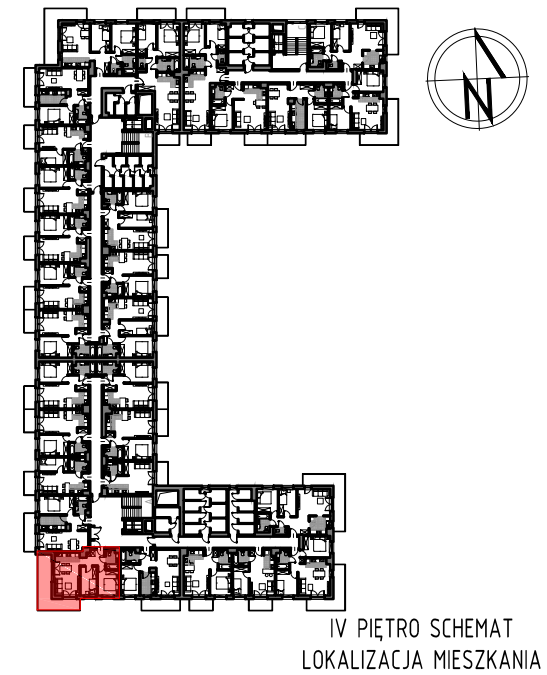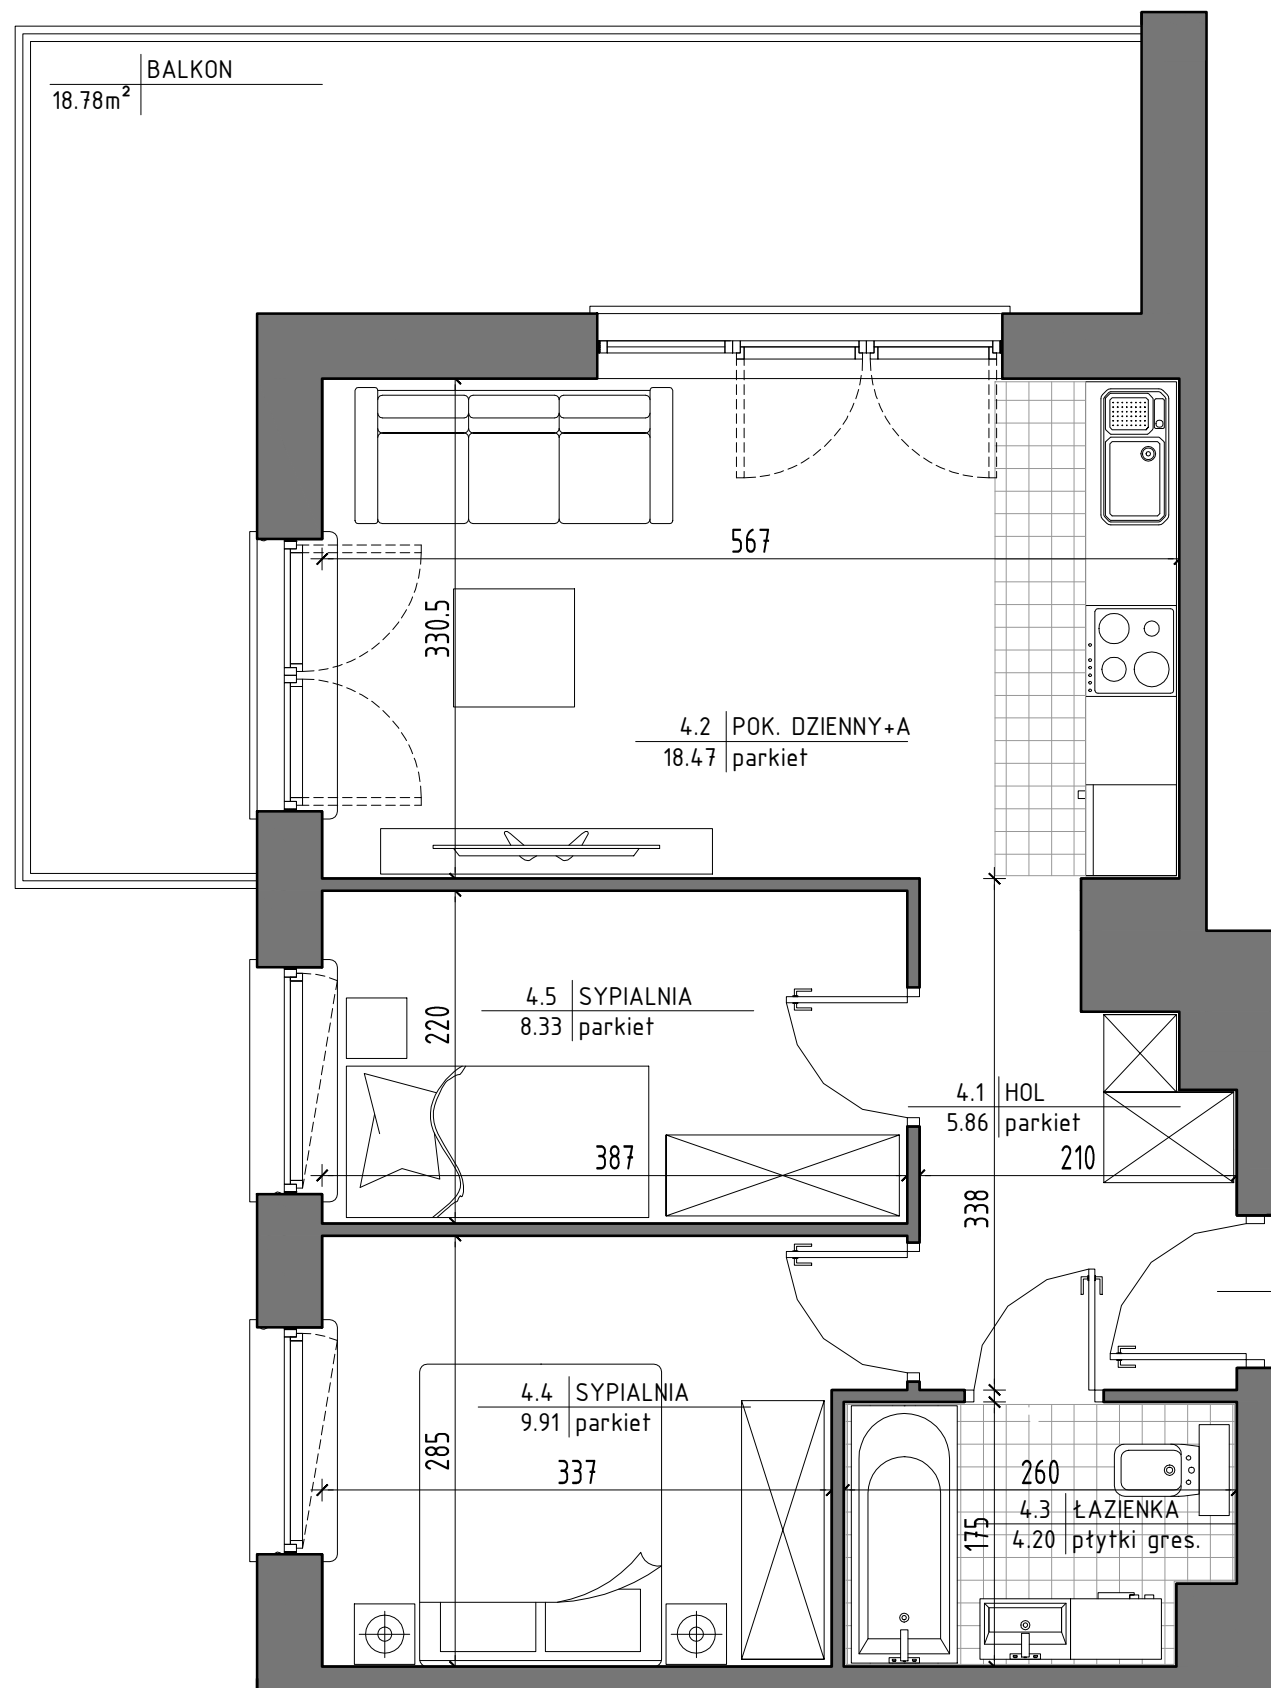

| ZESTAWIENIE POMIESZCZEŃ | | |
|-------------------------|----------------|---------------------|
| LP | POMIESZCZENIE | POW. m ² |
| 4.1 | HOL | 5.86 |
| 4.2 | POK. DZIENNY+A | 18.47 |
| 4.3 | ŁAZIENKA | 4.20 |
| 4.4 | SYPIALNIA | 9.91 |
| 4.5 | SYPIALNIA | 8.33 |
| RAZEM | | 46.77 |
| | BALKON | 18.78 |

Powierzchnie pomieszczeń liczone wg normy PN-ISO 9836:2022-07. Przedstawione plany nie stanowią oferty handlowej w rozumieniu kodeksu cywilnego. Powierzchnia użytkowa oraz szczegółowe rozwiązania techniczne mogą ulec zmianie podczas realizacji inwestycji.

BIURO SPRZEDAŻY:
 (0-48) 664-42-00, 609-343-237
 biuro@mpapartment.pl

Projekt
 BLOKUS Sp. z o.o.
 ul. Putawska 34
 05-500 Piaseczno
 787-544-355, 502-957-995

