




BUDYNEK MIESZKALNY WIELORODZINNY Z GARAŻEM PODZIEMNYM
 ul. Kardynała Stefana Wyszyńskiego, 05-600 Grójec
 identyfikator działki ew. 14.0605_4.0001.3599/5

MIESZKANIE NR 70
 KONDYGNACJA 1

3 POK.

58,31 m²

"APARTMENT" Sp. z o.o.
 ul. Nowogrodzka 42 lok. 401
 00-695 Warszawa

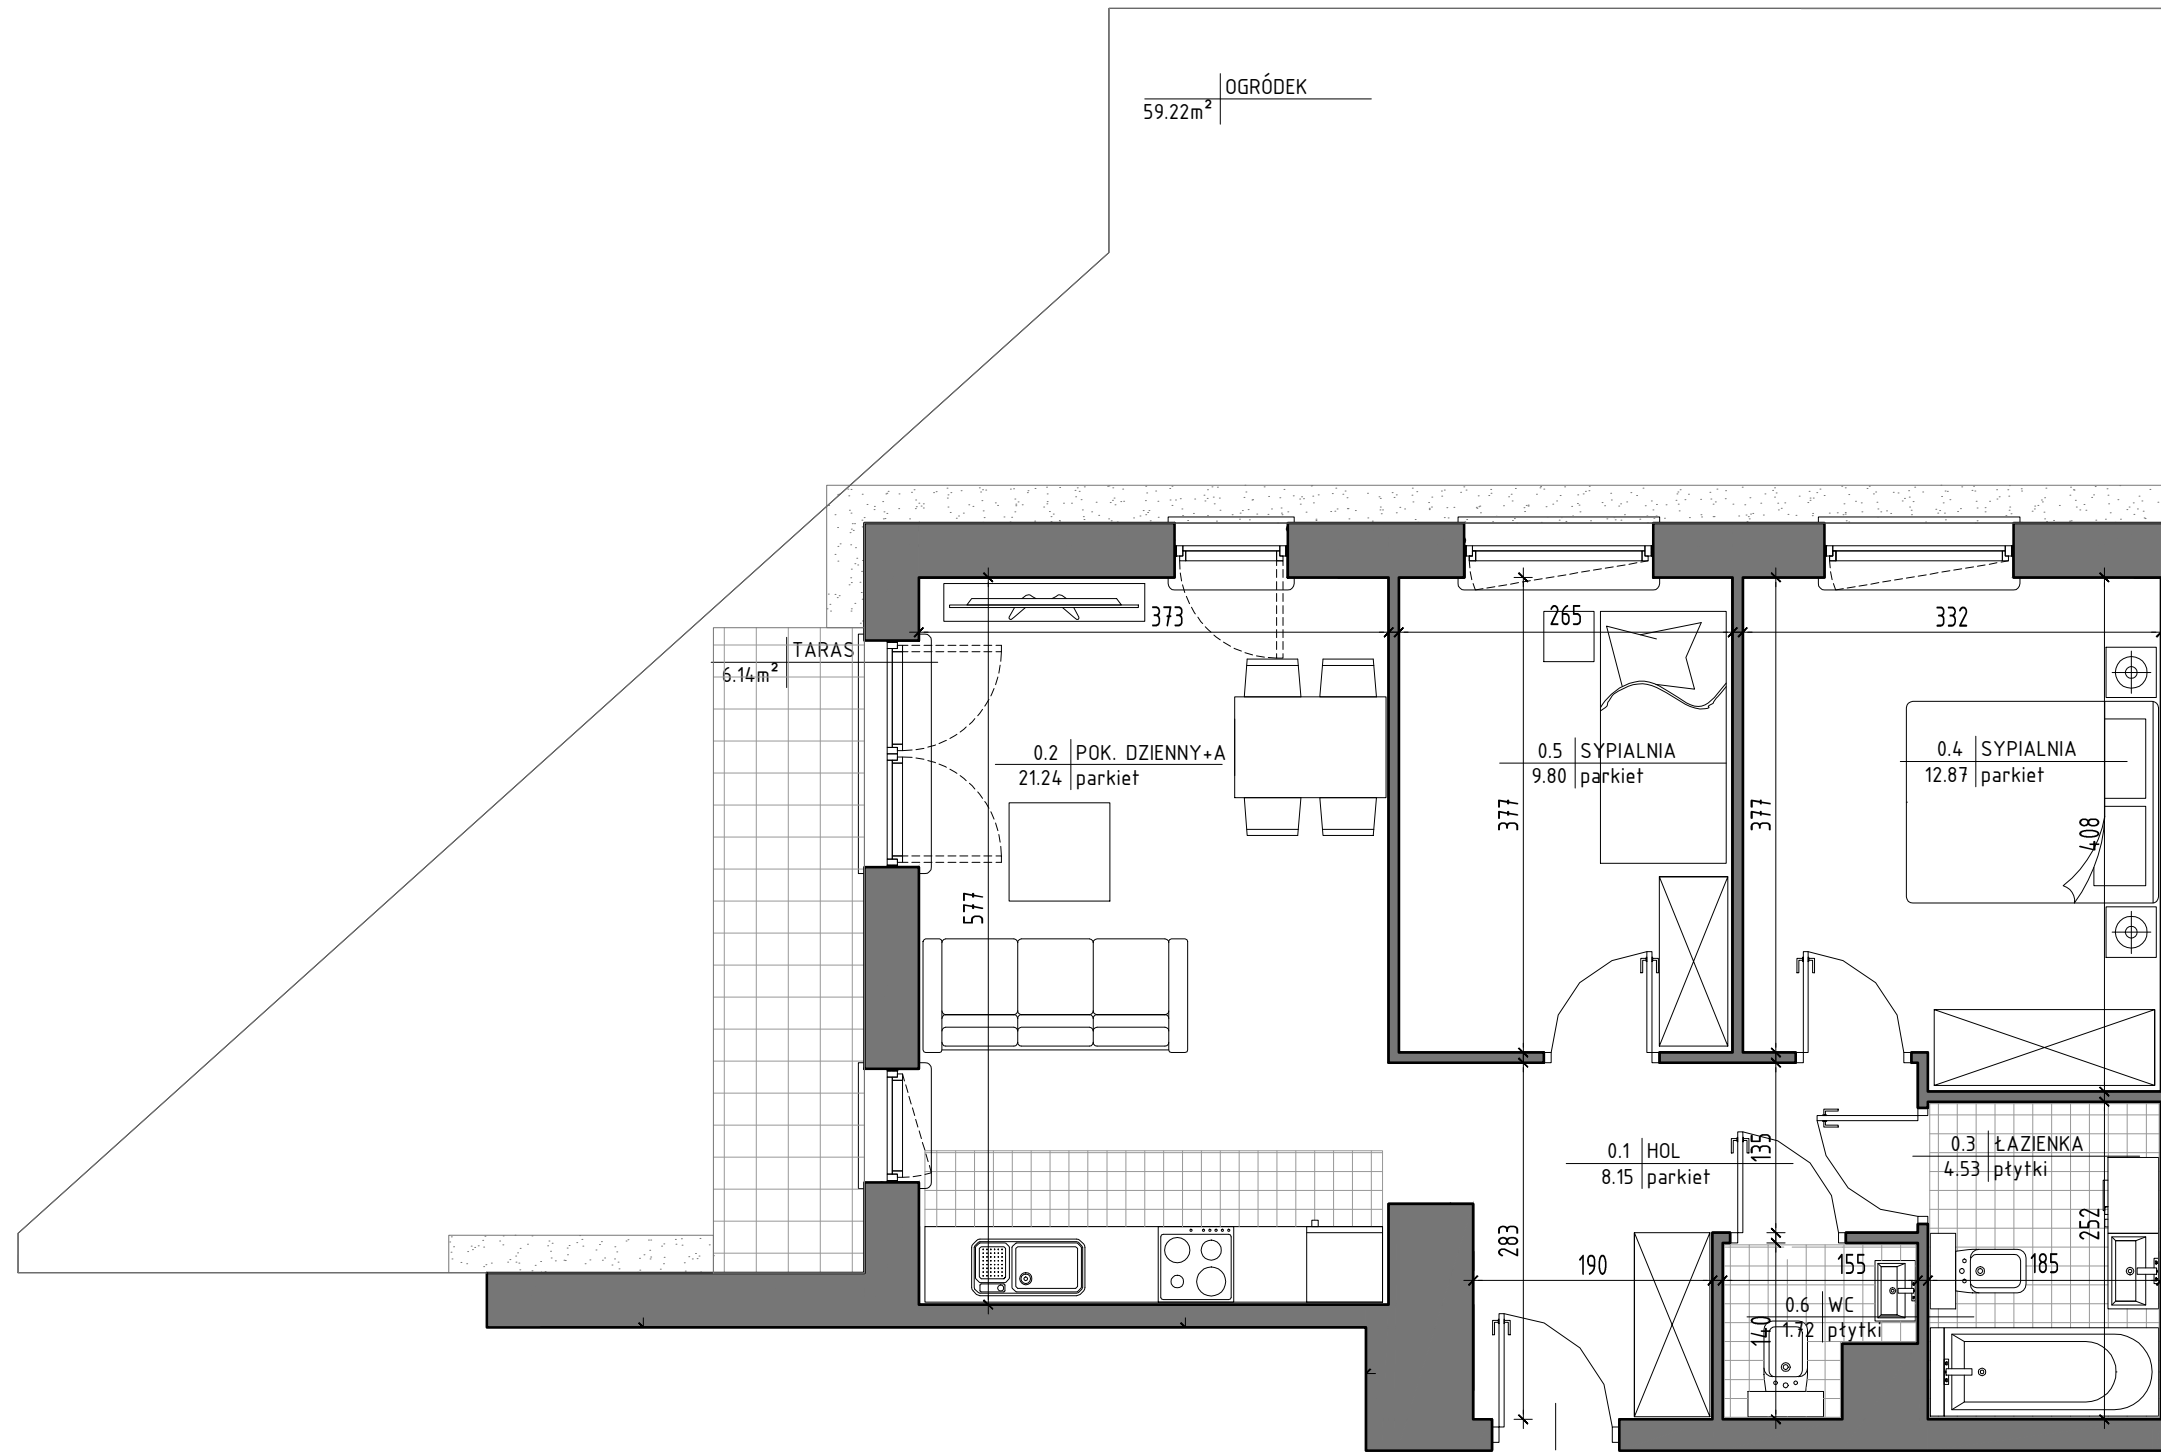

59.22m² | OGRÓDEK

6.14m² | TARAS

0.2 | POK. DZIENNY+A
21.24 | parkiet

0.5 | SYPIALNIA
9.80 | parkiet


0.4 | SYPIALNIA
12.87 | parkiet

0.1 | HOL
8.15 | parkiet

0.3 | ŁAZIENKA
4.53 | płytki

0.6 | WC
1.72 | płytki

M70

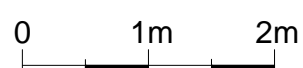

PARTER SCHEMAT
 LOKALIZACJA MIESZKANIA

ZESTAWIENIE POMIESZCZEŃ		
LP	POMIESZCZENIE	POW. m ²
0.1	HOL	8.15
0.2	POK. DZIENNY+A	21.24
0.3	ŁAZIENKA	4.53
0.4	SYPIALNIA	12.87
0.5	SYPIALNIA	9.80
0.6	WC	1.72
RAZEM		58.31
	TARAS	6.14
	OGRÓDEK	59.22

Powierzchnie pomieszczeń liczone wg normy PN-ISO 9836:2022-07. Przedstawione plany nie stanowią oferty handlowej w rozumieniu kodeksu cywilnego. Powierzchnia użytkowa oraz szczegółowe rozwiązania techniczne mogą ulec zmianie podczas realizacji inwestycji.

BIURO SPRZEDAŻY:
 (0-48) 664-42-00, 609-343-237
 biuro@mpapartment.pl

Projekt
 BLOKUS Sp. z o.o.
 ul. Puławska 34
 05-500 Piaseczno
 787-544-355, 502-957-995