





BUDYNEK MIESZKALNY WIELORODZINNY Z GARAŻEM PODZIEMNYM
 ul. Kardynała Stefana Wyszyńskiego, 05-600 Grójec
 identyfikator działki ew. 14.0605_4.0001.3599/5

MIESZKANIE NR 71
 KONDYGNACJA 1

3 POK.

63,23 m²

"APARTMENT" Sp. z o.o.
 ul. Nowogrodzka 42 lok. 401
 00-695 Warszawa

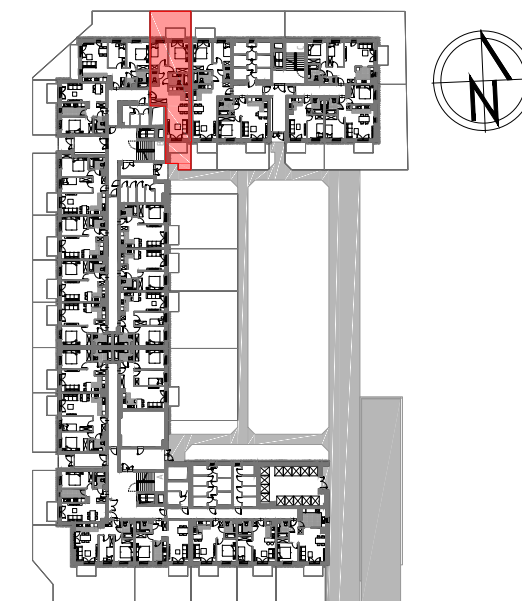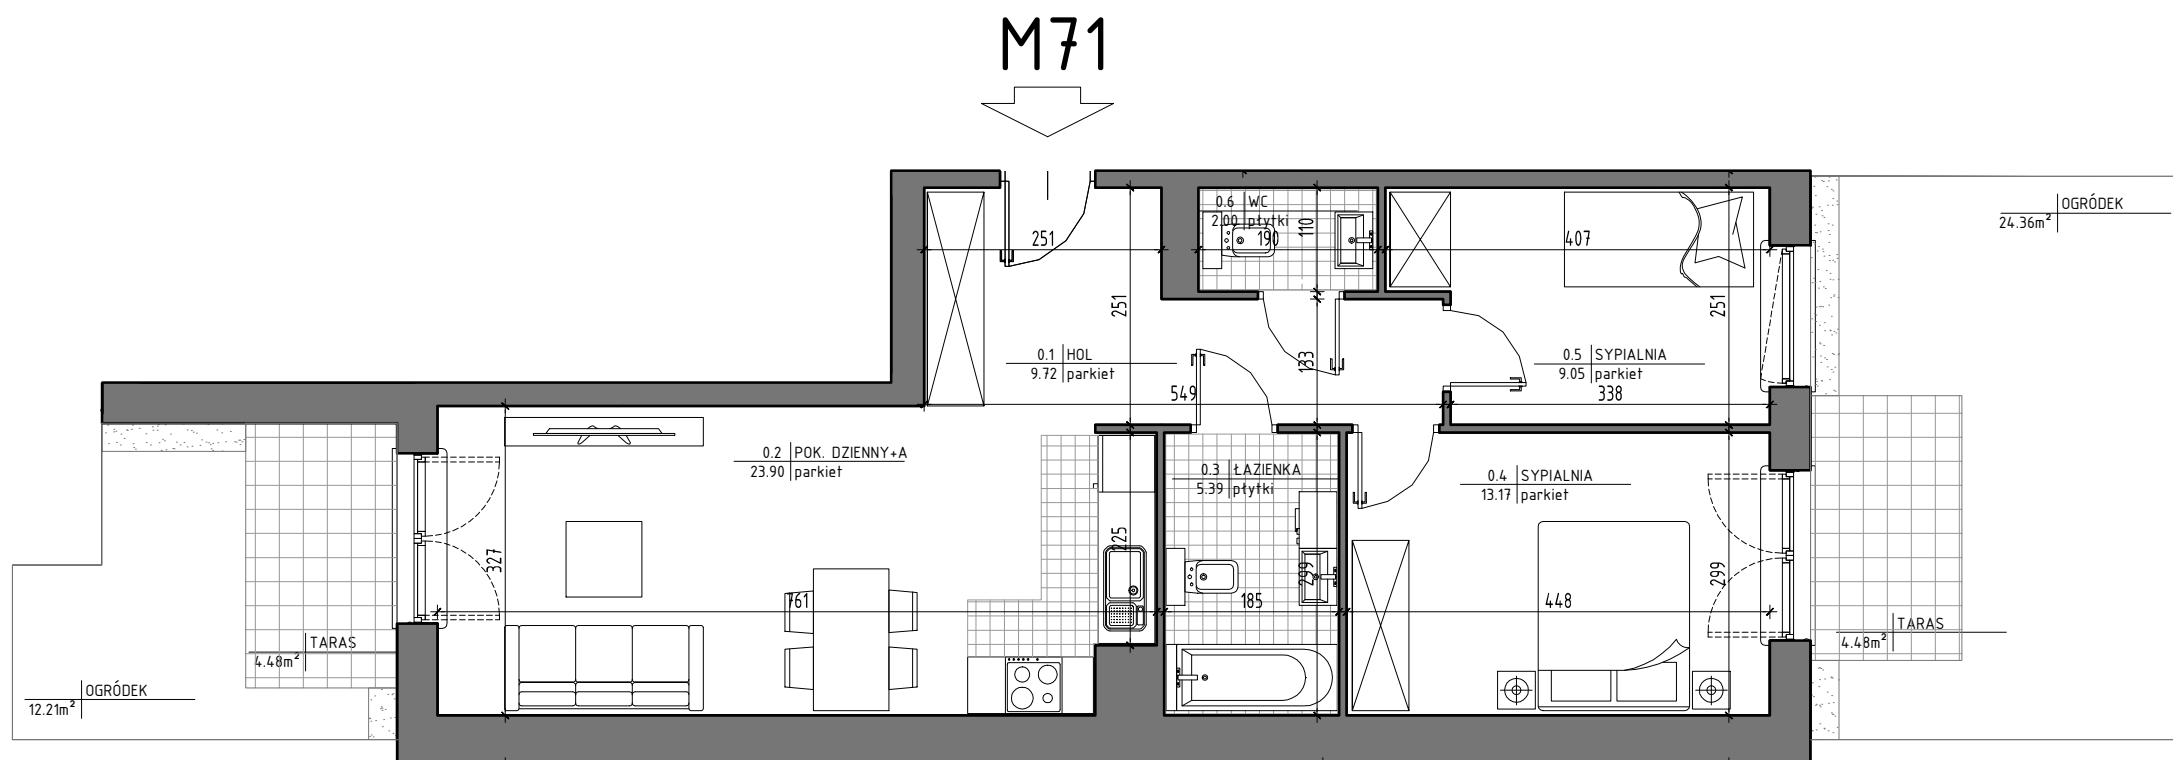

PARTER SCHEMAT
 LOKALIZACJA MIESZKANIA

ZESTAWIENIE POMIESZCZEŃ

| LP | POMIESZCZENIE | POW. m ² |
|--------------|----------------|---------------------|
| 0.1 | HOL | 9.72 |
| 0.2 | POK. DZIENNY+A | 23.90 |
| 0.3 | ŁAZIENKA | 5.39 |
| 0.4 | SYPIALNIA | 13.17 |
| 0.5 | SYPIALNIA | 9.05 |
| 0.6 | WC | 2.00 |
| RAZEM | | 63.23 |
| | TARAS | 4.48 |
| | OGRÓDEK | 24.36 |
| | TARAS | 4.48 |
| | OGRÓDEK | 12.21 |

Powierzchnie pomieszczeń liczone wg normy PN-ISO 9836:2022-07.
 Przedstawione plany nie stanowią oferty handlowej w rozumieniu
 kodeksu cywilnego.
 Powierzchnia użytkowa oraz szczegółowe rozwiązania techniczne
 mogą ulec zmianie podczas realizacji inwestycji.

BIURO SPRZEDAŻY:
 (0-48) 664-42-00, 609-343-237
 biuro@mpapartment.pl

Projekt

BLOKUS Sp. z o.o.
 ul. Putawska 34
 05-500 Piaseczno
 787-544-355, 502-957-995

