





BUDYNEK MIESZKALNY WIELORODZINNY Z GARAŻEM PODZIEMNYM
 ul. Kardynała Stefana Wyszyńskiego, 05-600 Grójec
 identyfikator działki ew. 14.0605_4.0001.3599/5

MIESZKANIE NR 87
 KONDYGNACJA 3

2 POK.

37,00 m²

"APARTMENT" Sp. z o.o.
 ul. Nowogrodzka 42 lok. 401
 00-695 Warszawa

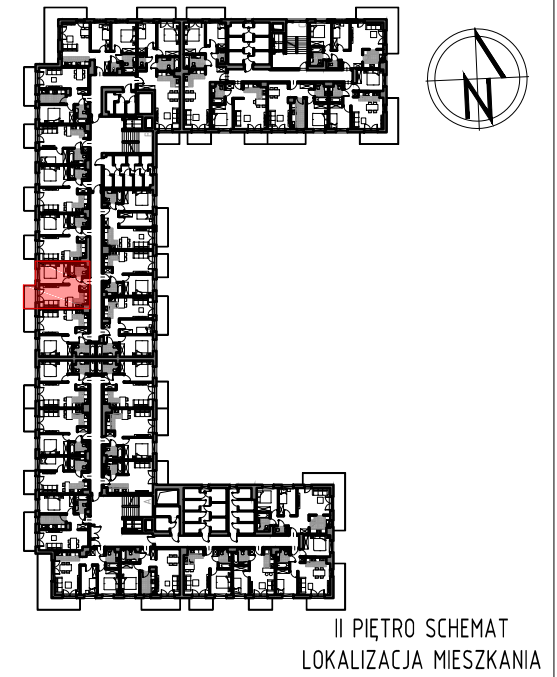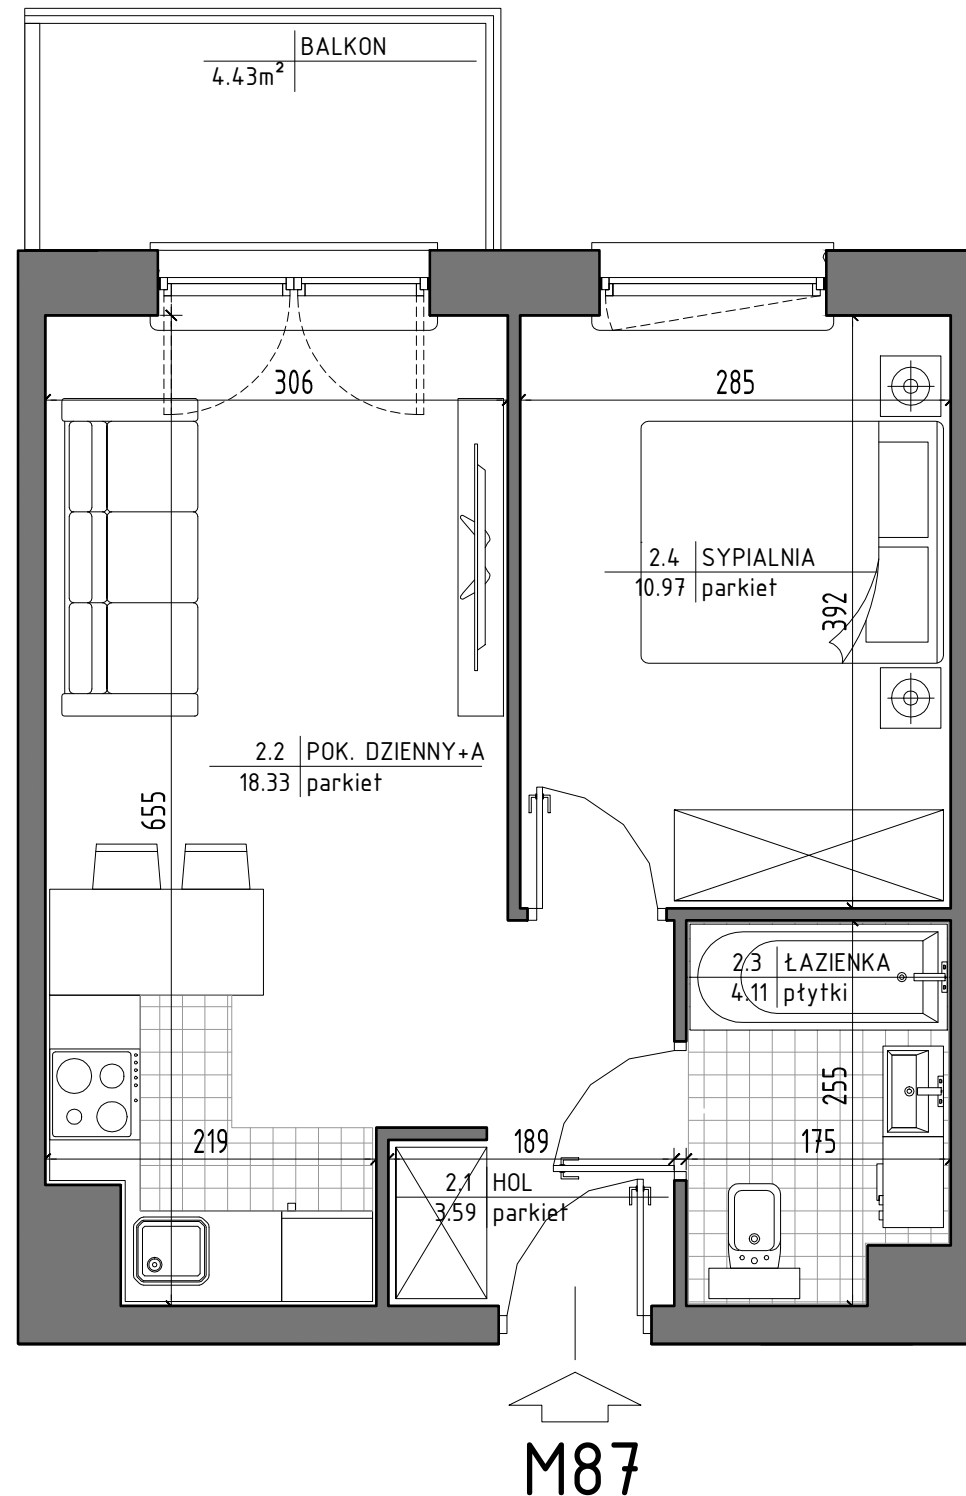

| ZESTAWIENIE POMIESZCZEŃ | | |
|-------------------------|----------------|---------------------|
| LP | POMIESZCZENIE | POW. m ² |
| 2.1 | HOL | 3.59 |
| 2.2 | POK. DZIENNY+A | 18.33 |
| 2.3 | ŁAZIENKA | 4.11 |
| 2.4 | SYPIALNIA | 10.97 |
| RAZEM | | 37.00 |
| | BALKON | 4.43 |

Powierzchnie pomieszczeń liczone wg normy PN-ISO 9836:2022-07. Przedstawione plany nie stanowią oferty handlowej w rozumieniu kodeksu cywilnego. Powierzchnia użytkowa oraz szczegółowe rozwiązania techniczne mogą ulec zmianie podczas realizacji inwestycji.

BIURO SPRZEDAŻY:
 (0-48) 664-42-00, 609-343-237
 biuro@mpapartment.pl

Projekt

BLOKUS Sp. z o.o.
 ul. Putawska 34
 05-500 Piaseczno
 787-544-355, 502-957-995

